
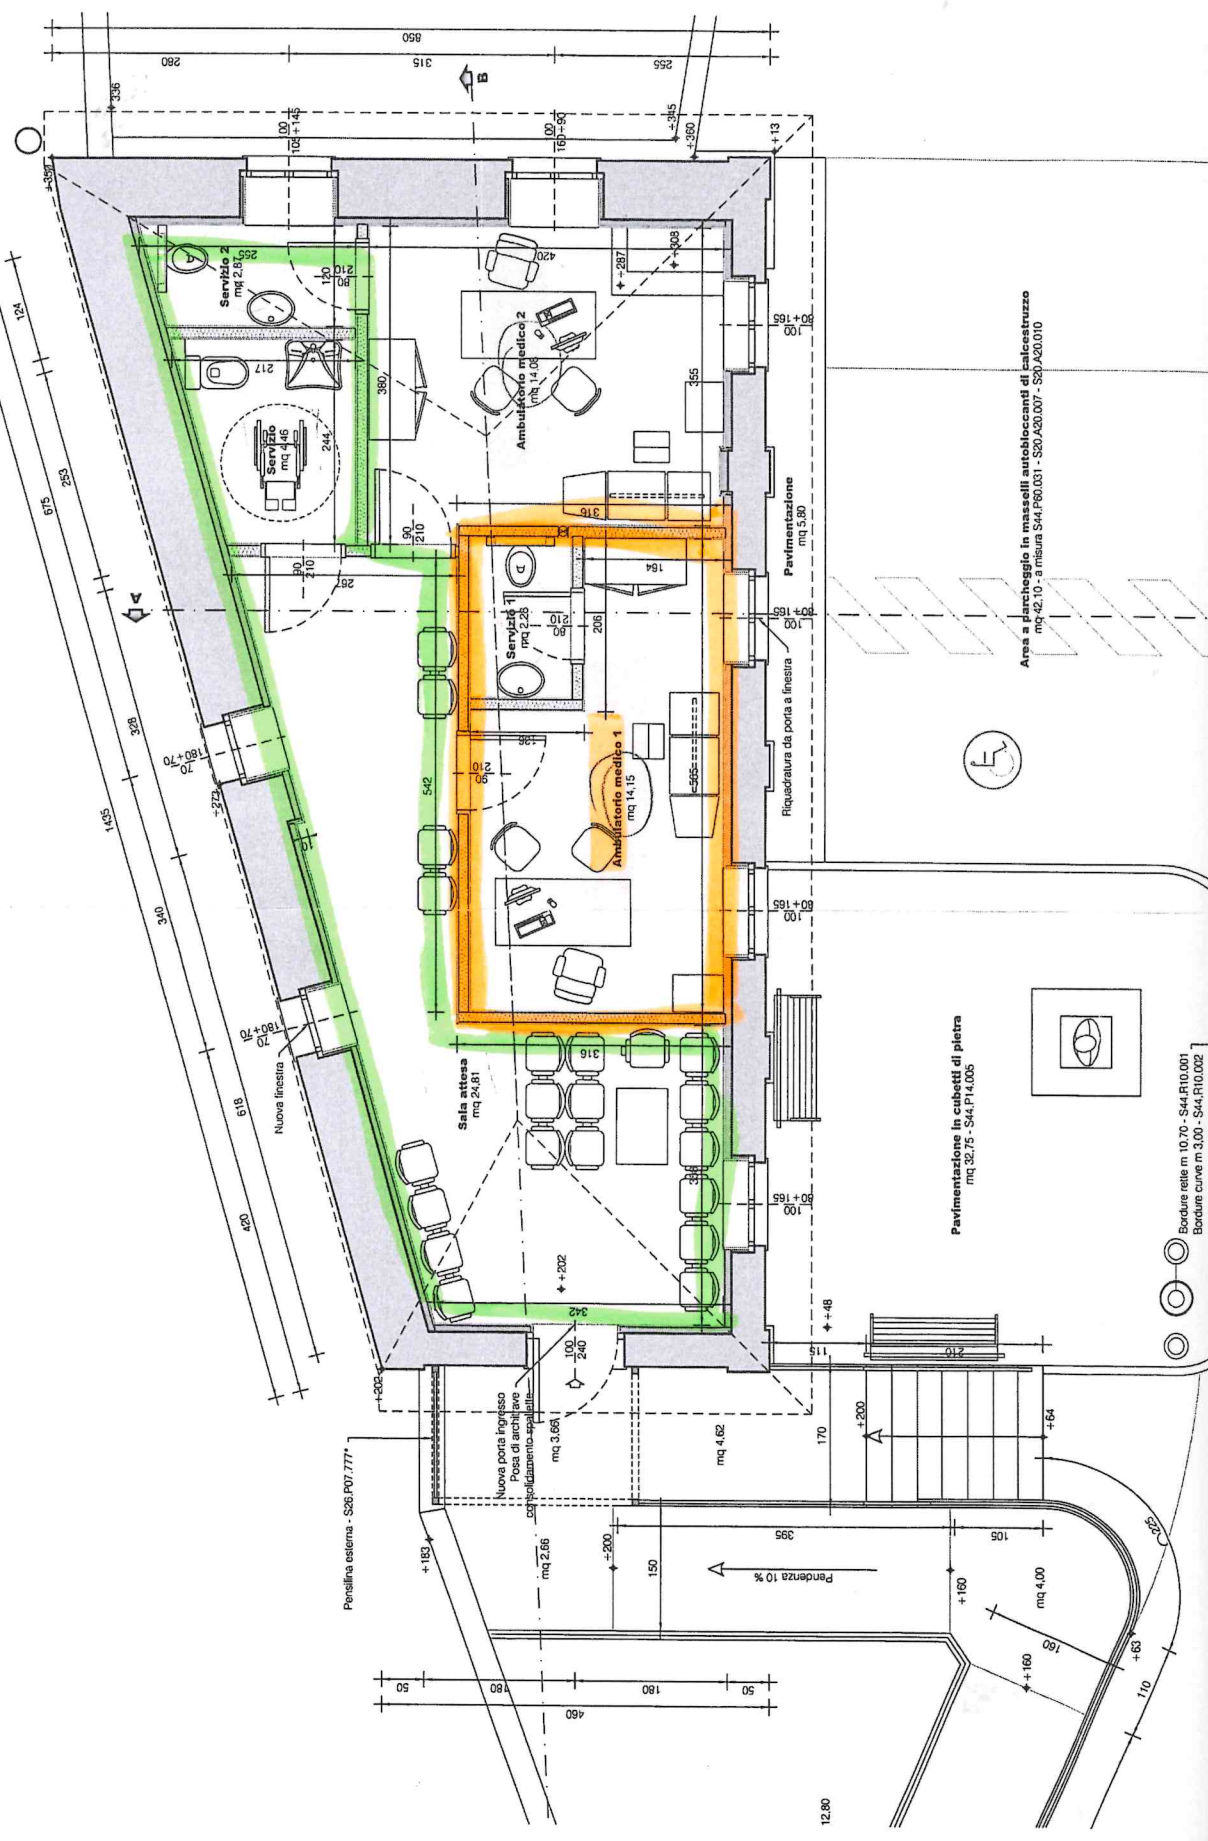


Area esterna
 Scala esterna, rampe e pianerottoli
 S44.P41.019
 S22.S10.100

=AMBULATORIO N.1

=PARTI COMUNI

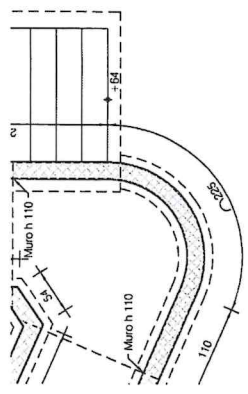

Pavimentazione in cubetti di pietra
 mq 32,75 - S44.P14.005

Area a parcheggio in masselli autobloccanti di calcestruzzo
 mq 42,10 - a misura S44.P60.031 - S20.A20.007 - S20.A20.010

Bordure rette m 10,70 - S44.R10.001
 Bordure curve m 3,00 - S44.R10.002

12,80